

Referència Sol·licitud: **AGIR001 0000601970-1**
Tipus Sol·licitud: **VARIANTS**
TE/PC PRESSUPOST

AJUNTAMENT DE SANT PERE PESCADOR
CL, VERGE DE PORTALET, 10, SIN,
17470 - SANT PERE PESCADOR
A l'Atenció de AGUSTI BADOSA FIGUERAS

Benvolguts Srs./Sres.:

Des de EDISTRIBUCIÓN Redes Digitales S.L. Unipersonal ens posem en contacte amb vostè en relació a la seva sol·licitud de modificació d'instal·lacions de **VARIANTS** que ens ha formulat en **AV ONZE DE SETEMBRE 1, 17470, SANT PERE PESCADOR, GIRONA**, a fi de comunicar-li les condicions tècniques econòmiques per a dur a efecte el servei sol·licitat.

D'acord amb el que estableix la legislació vigent, a continuació adjuntem la següent documentació :

- **Plec de Condicions Tècniques**, on l'informem dels treballs que fan falta per atendre la sol·licitud, distingint entre els corresponents a reforç adequació, adaptació o reforma de la xarxa de distribució existent en servei o planificada i els treballs necessaris en la xarxa de distribució que no afecten a instal·lacions en servei.
- **Pressupost** detallat dels treballs de reforç, adequació, adaptació o reforma de la xarxa de distribució existent en servei.

D'acord amb la legislació vigent, totes les instal·lacions detallades en el Plec de condicions Tècniques han de ser executades a càrrec del sol·licitant.

La validesa d'aquestes condicions tècniques econòmiques és de 6 mesos.

Per tal que aquestes condicions tècniques puguin considerar-se acceptades serà requisit imprescindible, el pagament, en aquest mateix termini, de les infraestructures incloses en el plec de condicions tècniques, a través dels mitjans recollits en aquesta mateixa comunicació. Transcorregut aquest termini sense haver rebut comunicació per part seva, es consideraran no acceptades i es desestimaràn.

Quedem a la seva disposició per a qualsevol aclariment al nostre Servei d'Assistència Tècnica a través del telèfon 900 92 09 59 o del correu electrònic <mailto:conexiones.edistribucion@enel.com>. Així mateix a la nostra pàgina web <http://www.edistribucion.com/>, podrà obtenir més informació respecte de la tramitació d'aquest procés i la legislació aplicable.

Atentament,

EDISTRIBUCIÓN Redes Digitales S.L. Unipersonal.

Operaciones Comerciales
Conexiones



16 de febrer de 2023

PLEC DE CONDICIONS TÈCNIQUES

• Treballs amb afectació a instal·lacions de la xarxa existent en servei

Els treballs continguts en aquest apartat, que suposen actuacions sobre instal·lacions ja existents en servei, d'acord amb la legislació vigent, seran realitzats directament per l'empresa distribuïdora propietària de les xarxes, per raons de seguretat, fiabilitat i qualitat del subministrament, consistint en:

Punt de Connexió: A nova Celda de Línia de MT a instal·lar al CT EM19104 de la Línia de M.T. SANTPERE2 pertanyent a la SET VILAMALLA a la tensió de 25.000 volts.

- Adequacions o reformes d'instal·lacions en servei amb cost a càrrec del client:

Treballs de connexió de nou AI 240. Desmuntatge LAMT i suports existents. Nova conversió i antiescalo en TM existent.

• Treballs necessaris per a les noves instal·lacions de la xarxa de distribució.

Els treballs continguts en aquest apartat, al no suposar actuacions sobre instal·lacions en servei, podran ser realitzats, a decisió del sol·licitant, per qualsevol empresa instal·ladora legalment autoritzada o per l'empresa distribuïdora:

Nou AI240 des de nova conversió a instal·lar fins a cel·la llibre del CM EM19104.

D'acord amb la legislació vigent, les noves instal·lacions que vagin a formar part de la xarxa de distribució, i siguin realitzades directament pel sol·licitant, hauran de ser cedides a e-distribució, qui es responsabilitzarà de la seva operació i manteniment.

Adjuntem el detall dels tràmits a seguir en cas que opti per encarregar la seva execució a una empresa instal·ladora. Un cop finalitzades i supervisades per EDISTRIBUCIÓN Redes Digitales S.L. Unipersonal, s'han de cedir a aquesta Distribuïdora, que es responsabilitzarà de la seva operació i manteniment:

PRESSUPOST

Els treballs de nova extensió de xarxa, recollits en el segon punt del plec de condicions, podran ser executats a requeriment del sol·licitant per qualsevol empresa instal·ladora legalment autoritzada o per l'empresa distribuïdora, per la qual cosa disposa de les següents opcions per a la realització d'aquestes instal·lacions:

Opció 1. Treballs amb afectació a instal·lacions de la xarxa existent en servei. No inclou extensió de xarxa de distribució.

De conformitat amb el que es disposa en la legislació vigent, els treballs que afecten instal·lacions de la xarxa de distribució en servei, inclòs en aquest apartat, hauran de ser realitzats en tot cas per aquesta empresa distribuïdora, en la seva condició de propietari d'aquestes xarxes i per raons de seguretat, fiabilitat i qualitat del subministrament, sent el seu cost a càrrec del sol·licitant. En el seu cas concret:

- Drets de Supervisió:	253,81 €
- Treballs adequació d'instal·lacions existents:	9.425,57 €
- Suma parcial:	9.679,38 €
- I.V.A. IVA/IGIC/IPSI en vigor (21%*):	2.032,67 €
- Total import d'abonar SOL-LICITANT:	11.712,05 €

*Import total calculat amb l'impost general vigent, a data d'emissió d'aquestes condicions econòmiques, del territori on es presta aquest servei.

Si es produeix una variació, l'import a abonar s'ha d'actualitzar amb el nou valor de l'impost aplicable a la data del pagament.

En el cas de persones jurídiques, preguem que tinguin en consideració que l'impost i el tipus impositiu indicat en aquestes condicions econòmiques es veurà modificat en facturar-lo si vostè, als nostres efectes, no consta amb domicili fiscal al mateix territori on es presta aquest servei.

Si es dona el cas que s'ha de facturar amb alguna excepció a l'impost general, ha de contactar amb conexiones.edistribucion@enel.com.

En el cas de triar està opció, les noves instal·lacions de xarxa de distribució hauran de ser efectuades pel seu compte mitjançant qualsevol empresa instal·ladora legalment autoritzada. Una vegada executades i legalitzades hauran de ser cedides a EDISTRIBUCIÓN Xarxes Digitals S.L. Unipersonal per a la seva connexió i posada en servei.

En aquest cas, segons la legislació vigent, EDISTRIBUCIÓN Redes Digitales S.L. Unipersonal ha d'inspeccionar les infraestructures realitzades per l'instal·lador autoritzat de la seva elecció, percebent per això els drets de supervisió baremats segons l'Ordre ITC 3519/2009 de 28 de desembre. Abans de la posada en servei de les instal·lacions, i una vegada disposem de tota la informació necessària per al seu càlcul, els notificarem l'import d'aquests.

La cessió de les instal·lacions a desenvolupar directament per part del sol·licitant es materialitzarà a través del corresponent contracte en el qual es definirà entre altres aspectes la informació necessària a lliurar EDISTRIBUCIÓN Redes Digitales S.L. Unipersonal abans i després de la realització de les instal·lacions.

Per les circumstàncies especials d'aquesta escomesa, el termini estimat d'execució per a la seva posada en servei, que inclou els treballs reservats a aquesta distribuïdora, serà aproximadament de: dies hàbils, a comptar des que es finalitzin per la seva part les instal·lacions d'enllaç de la seva instal·lació i es disposin dels permisos i autoritzacions administratives necessàries.

Opció 2. Treballs necessaris per a la nova extensió de xarxa, inclou els treballs indicats en l'Opció 1 i els treballs d'extensió de la xarxa de distribució.

D'acord amb la seva petició, adjuntem pressupost detallat dels treballs necessaris per a la nova extensió des del punt de connexió amb la xarxa de distribució fins al punt inicial amb la seva instal·lació, incloent l'execució i tramitació per a la seva legalització i posada en servei. L'import de la totalitat dels treballs necessaris, impostos inclosos, que hauran de satisfer a la nostra empresa és el que li indiquem a continuació:

- Pressupost de nova extensió de xarxa:	19.417,38 €
- Treballs d'adequació d'instal·lacions existents:	9.425,57 €
- Suma parcial:	28.842,95 €
- IVA/IGIC/IPSI en vigor (21%*):	6.057,02 €
- Total import d'abonar SOL-LICITANT:	34.899,97 €

*Import total calculat amb l'impost general vigent, a data d'emissió d'aquestes condicions econòmiques, del territori on es presta aquest servei.

- Si es produeix una variació, l'import a abonar s'ha d'actualitzar amb el nou valor de l'impost aplicable a la data del pagament.

- En el cas de persones jurídiques, preguem que tinguin en consideració que l'impost i el tipus impositiu indicat en aquestes condicions econòmiques es veurà modificat en facturar-lo si vostè, als nostres efectes, no consta amb domicili fiscal al mateix territori on es presta aquest servei.

Si es dona el cas que s'ha de facturar amb alguna excepció a l'impost general, ha de contactar amb conexiones.edistribucion@enel.com.

Forma de pagament

Transferència bancària a compte: ES59 2100 2931 91 0200132942

Indicar referència sol·licitud número AGIR001 0000601970 (TOT CLIENT/ TOT EDRD)

El sol·licitant acceptarà una de les dues opcions:

- Treballs de reforç, adequació, adaptació o reforma d'instal·lacions de la xarxa existent en Servei (TOT CLIENT) – L'acceptació d'aquesta opció suposa la realització dels treballs de nova extensió de xarxa per part del SOL-LICITANT a través d'un instal·lador autoritzat i que posteriorment haurà de cedir a EDRD.**
- Treballs necessaris per a la connexió de la instal·lació de generació fins al punt de connexió amb la xarxa de distribució (TOT EDRD) -L'acceptació d'aquesta opció suposa que EDRD executa els treballs de la nova extensió de xarxa.**

AJUNTAMENT DE SANT PERE PESCADOR - P1718700F

Si volen algun altre titular de pagament ens han de lliurar signat el document d'Autorització adjunt a la present oferta.

Remetre còpia justificant transferència bancària a la direcció de correu electrònic:

Conexiones.edistribucion@enel.com

La validesa d'aquestes condicions tècniques i econòmiques és de 6 mesos.

Per les circumstàncies especials d'aquesta escomesa, el termini estimat d'execució per a la seva posada en servei, que inclou tant els treballs reservats a aquesta distribuïdora com els de nova extensió de xarxa, serà aproximadament de 80 dies hàbils, a comptar des que es finalitzin per la seva part les instal·lacions d'enllaç de la seva instal·lació i es disposin dels permisos i autoritzacions administratives necessàries.

Les condicions econòmiques anteriors no sofriran modificacions, tret que, durant la gestió de les autoritzacions, permisos o execució dels treballs, i a causa de factors degudament justificats, aliens a aquesta empresa, i no detectables en l'estudi inicialment realitzat, fossin necessaris canvis substancials en la solució tècnica que calgui adoptar.

Pot procedir a la seva acceptació fent efectiu l'import mencionat, mitjançant alguna de las següents opcions:

- Accedint a la URL amb la que podrà procedir a realitzar l'abonament de l'import indicat via passarel·la de pagament.
- Accedint al portal privat de la web www.edistribucion.com, i des del detall de la sol·licitud procedir al pagament mitjançant passarel·la de pagament o aportant el justificant de transferència, fent-hi constar la referència de la sol·licitud nº 0000601970.
- A través del nostre Servei d'Assistència Tècnica, per mitjà de correu electrònic a conexiones.edistribucion@enel.com, fent constar la referència de la sol·licitud nº 0000601970 i aportant el justificant de la transferència realitzada al compte bancari ES59-2100-2931-91-0200132942.

Quan rebem el pagament anteriorment indicat, començarem a treballar per a adequar la xarxa elèctrica a la seva instal·lació i emetrem la factura a nom de **AJUNTAMENT DE SANT PERE PESCADOR**.

En el cas que la factura hagi d'emetre's a nom d'una altra persona (física o jurídica), serà necessari que previ al pagament, ens envii l'autorització de pagament i facturació a conexiones.edistribucion@enel.com. El model d'autorització de pagament i facturació es troba disponible a www.edistribucion.com, (Connexió a la Xarxa - Desitges descarregar els formularis per a enviar-los per correu electrònic?) o també pot sol·licitar-ho a conexiones.edistribucion@enel.com.

Si considera que l'impost aplicable ha de modificar-se preguem contacti amb conexiones.edistribucion@enel.com.

ANNEX I - DESGLOS DEL PRESSUPOST

CÀRRECS IMPUTABLES AL CLIENT

Treballs d'adequació d'instal·lacions existents

Unitats.	Preu Ud.(€)	Descripció	Càrrec *	Total
3	56,33 €	PARARRAYOS OXIDOS METALICOS 30KV/ 10KA	I	169,00 €
1	90,07 €	ELIMINACION DE RESIDUOS	I	90,07 €
1	450,35 €	OBTENCIÓN DE PERMISOS	I	450,35 €
1	310,00 €	LEGALIZACIÓN	I	310,00 €
1	450,00 €	INGENIERÍA / TOPOGRAFÍA / PROYECTO	I	450,00 €
1	199,75 €	ANULAR CONVERSION AERO-SUBT. MT	I	199,75 €
1	82,53 €	IDENTIFICACION Y CORTE CABLE MT	I	82,53 €
1	582,38 €	EXPLORACION E INFORME DIAGNOSTICO CSMT	I	582,38 €
10	1,22 €	DESMONTAJE CIRCUITO MT EN TUBULAR	I	12,22 €
16	7,57 €	TENDIDO BAJO TUBO MT	I	121,16 €
8	16,36 €	TEND Y FIJACIÓN CIRC SOBRE APOYO CONV MT	I	130,84 €
1	2.166,19 €	MONT CONVERSION AEREO-SUB MT 1C CON TUBO	I	2.166,19 €
1	305,24 €	SUP SUPERF MINIMA REPOSICION ASFALTO	I	305,24 €
0,4	144,08 €	DEMOLICION Y REPOSICION ASFALTO > 8 M2	I	57,63 €
1	81,56 €	CATA DE TENDIDO	I	81,56 €
108	3,21 €	DESMONTAJE CIRCUITO HASTA 56 INCLUSIVE	I	347,00 €
2	95,52 €	TRATAMIENTO DE APOYOS DE HORMIGON	I	191,04 €
2	12,83 €	DEPOSITO CONTROLADO APOYOS DE HORMIGON	I	25,65 €
6	0,23 €	DISP CONT AISLADORES VIDRIO/PORCEL MT/BT	I	1,36 €
2	380,94 €	DESMONTAJE POSTE HORMIGON MT	I	761,87 €
1	530,07 €	PAT APOYO CON ANILLO DIFUSOR	I	530,07 €
1	533,96 €	INSTALACION CONJUNTO PARARRAYOS MT	I	533,96 €
1	174,55 €	INST ANTIESCALO DE CHAPA O FIBRA MT/BT	I	174,55 €
1	1.030,98 €	6710761 ANTIESC FIBRA AIS ANC 1 A 1,15M	I	1.030,98 €
4	11,63 €	6700140 PICA LISA PUESTA TIERRA-2M 15D	I	46,52 €
3	43,07 €	TERMINAL EXT MONO FRIO 18/30KV150-240MM2	I	129,20 €
3	66,11 €	EMPALME MONOB FRIO 18/30KV 150 A 240MM2	I	198,34 €
20	11,01 €	CABLE CU 1X 50 DESNUDO. CL.2	I	220,25 €
9	2,87 €	CONDUCTOR 47AL1/8-A20S1 (COD ANT.LARL-56	I	25,86 €
		TOTAL		9.425,57 €

Noves instal·lacions d'extensió

Unitats.	Preu Ud.(€)	Descripció	Càrrec *	Total
486	7,21 €	CABLE AISL.RED.PANT. AI 18/30KV 1X240MM2	I	3.502,70 €
1	139,67 €	INFORME DE CRUCES Y PARALELISMOS	I	139,67 €

1	97,68 €	SUPL "AS BUILT" RED SUBT MT7BT MAS 100 M	I	97,68 €
1	341,86 €	PLANO "AS BUILT" RED SUB MT/BT 100<L<15M	I	341,86 €
1	582,38 €	EXPLORACION E INFORME DIAGNOSTICO CSMT	I	582,38 €
146	7,57 €	TENDIDO BAJO TUBO MT	I	1.105,60 €
128	65,44 €	ZANJA TIPO A	I	8.376,88 €
18	89,61 €	CANALIZ TIPO A	I	1.613,00 €
10	19,53 €	EXC Y REPOSICION EN TIERRA HASTA COTA 0	I	195,30 €
1	305,24 €	SUP SUPERF MINIMA REPOSICION ASFALTO	I	305,24 €
7	180,95 €	CATA LOCALIZACION SERVICIOS	I	1.266,64 €
1	840,43 €	OBTENCIÓN DE PERMISOS	I	840,43 €
1	1.050,00 €	INGENIERÍA / TOPOGRAFÍA / PROYECTO	I	1.050,00 €
		TOTAL		19.417,38 €

DSIC

Unitats.	Preu Ud.(€)	Descripció	Càrrec *	Total
1	253,81 €	Derechos de Supervisión de Instalaciones Cedidas	I	253,81 €
		TOTAL		253,81 €

CÀRRECS NO IMPUTABLES AL CLIENT

Entroncament: sols material. (Mà d'obra a càrrec e-distribución).

Unitats.	Descripció	Càrrec *
1	ACTA PREVIA PLANIFICACIÓN TRJ RED MT-BT	N
2	COLOC CARTELERIA (AVISOS) TRABAJO PROGR	N
2	MANIOBRA Y CREACION Z.P. MT, 1 PAREJA	N
1	SUPL ESPERA ENTREGA Y DEVOLUCION DESCARG	N
2	JUEGO TERMINACIONES CABLE SUBTERRANEO MT	N

**NOTA: TOTES LES QUANTITATS FIGUREN EN EUROS I SENSE IMPOSTOS VIGENTS.
LA VALIDESA D'AQUESTES CONDICIONS: 6 MESOS**

*I: (Imputable) part de l'obra que executa l'empresa distribuïdora a càrrec del client.

N: (No imputable) part de l'obra que executa l'empresa distribuïdora al seu càrrec.

C: (Càrrec client): part de l'obra que executa el client segons acord.

*I: (Imputable) part de l'obra que executa l'empresa distribuïdora a càrrec del client.

N: (No imputable) part de l'obra que executa l'empresa distribuïdora al seu càrrec.

C: (Càrrec client): part de l'obra que executa el client segons acord.

ANNEX II TRÀMITS NECESSARIS PER A L'EXECUCIÓ I CESSIÓ D'INSTAL·LACIONS AMB PROJECTE I PERMISOS A NOM DEL SOL·LICITANT.:

Tota la documentació que s'hagi de lliurar, per a deixar la corresponent traçabilitat, haurà de ser presentada en format digital a través de conexiones.edistribucion@enel.com o la web www.edistribucion.com, fent referència al seu l'expedient.

1. Es presentarà 1 còpia del Projecte Elèctric, signat per un tècnic competent en matèria elèctrica per a la seva revisió per part dels nostres Serveis Tècnics.
2. Un cop revisat i ajustat podreu procedir a obtenir tots els permisos oficials i de particulars necessaris.
3. Qualsevol variació respecte a les previsions del projecte d'execució haurà de ser comunicada prèviament a EDISTRIBUCIÓN Redes Digitales S.L. Unipersonal per escrit, qui manifestarà la seva aprovació o no, a aquesta modificació.
4. Previ a l'inici dels treballs, es realitzarà una reunió amb el Promotor en la que es designarà a les persones, que al llarg de la realització d'aquest treballs es constituïran en interlocutors permanents per analitzar i decidir aquells aspectes que vagin sorgint. Així mateix, es decidiran les responsabilitats de cada part, així com les fites d'execució que es concretaran en la:
 - 4.1.El Promotor avisarà a EDISTRIBUCIÓN Redes Digitales S.L. Unipersonal amb la suficient antelació sobre la previsió de les diferents etapes de realització i en especial aquelles partides que un cop finalitzades quedaran fora de la simple visualització in situ. Es definirà també la documentació a aportar pel Promotor relativa a la qualitat de les instal·lacions: assajos, etc. Així mateix:
 - 4.2.El sol·licitant i la seva empresa de contracta comunicaran la planificació de l'obra, amb les dades d'inici i finalització previstes, perquè es puguin realitzar controls de qualitat i planificar els treballs previs a la posada en servei.
 - 4.3.Els materials utilitzats hauran de correspondre exclusivament a marques i models homologats per la distribuïdora.

Finalitzada l'obra, per tal de procedir a la seva Autorització Administrativa i traspàs de titularitat a EDISTRIBUCIÓN Redes Digitales S.L. Unipersonal, es procedirà, d'acord amb el que disposa la Instrucció 1/2012 de la Direcció General d'Energia, Mines i Seguretat Industrial tenint en compte els següents aspectes que es relacionen a continuació i que venen condicionats per l'aplicatiu telemàtic de l'Administració :

- a) Es realitzarà un projecte independent per cada nova estació transformadora i les seves línies de Mitja Tensió que l'alimenten.
- b) En un polígon hi hauran tants projectes com estacions transformadores es connectin amb les seves línies d'alimentació.

Perquè e distribución pugui tramitar la sol·licitud d'Autorització Administrativa, el sol·licitant presentarà la documentació que es relaciona a continuació acompanyada d'una carta en la que es farà constar la referència d'e distribución (referència de la sol·licitud) , aportant els 4 tipus de documents que es descriuen a continuació **en format pdf** :

- Memòria del Projecte executiu de la instal·lació, ajustat al contingut que preveuen les reglamentacions aplicables amb el grau de detall suficient per a que la instal·lació pugui ser executada per un enginyer diferent del que hagi redactat el projecte. Contindrà la descripció literal i gràfica dels béns i drets afectats per a cadascun dels organismes i empreses de serveis comunitaris afectades, i l'afirmació inequívoca de que la instal·lació complirà la legislació aplicable.
- Plànols del Projecte executiu acotats de tota la instal·lació de distribució construïda, referenciada amb un mínim de dues coordenades UTM i amb detall dels encreuaments i paral·lelismes amb altres serveis.
- Certificat de Direcció i Acabament d'Instal·lació, subscrit per enginyer competent Director d'obra.

- Autoritzacions i llicències dels Organismes Oficials afectats. Si hagués calgut procedir a fer algun tipus de pagament, aquesta documentació s'acompanyarà de tots els documents acreditatius dels pagaments efectuats que estiguin associats a cadascun dels diferents documents.
- Permisos de pas dels propietaris i empreses de serveis afectades, amb justificació de la liquidació econòmica per la indemnització corresponent, si s'ha donat el cas.
- Conveni de Cessió d'ús de local, de terreny o servituds de pas que correspongui. Si hagués calgut procedir a fer algun tipus de pagament, aquesta documentació s'acompanyarà de tots els documents acreditatius dels pagaments efectuats que estiguin associats a cadascun dels diferents documents.
- Conveni signat de Cessió del projecte i dels permisos i de les instal·lacions a favor de l'empresa distribuïdora, per a convertir-la en beneficiària dels seus efectes. Aquesta documentació s'acompanyarà de tots els documents acreditatius dels pagaments efectuats que estiguin associats a cadascun dels diferents documents (llicències, taxes....).
- Certificat d'acompliment de requisits estructurals, en aquells casos en que sigui necessari, signat per un arquitecte degudament acreditat..
- Certificat d'acompliment de distàncies reglamentàries entre serveis en encreuaments i paral·lelismes en xarxes subterrànies, signat pel Director d'Obra, d'acord amb el Decret 120, de 5 de juliol de 1993, (DOGC 1782 d' 11 agost 1993).
- Protocols d'assaig dels transformadors d'acord amb els que s'estableix a la NTP-CT (en cas de ser aportats pel sol·licitant)
- Full de verificació i proves dels cables d'alta i baixa tensió (en el cas que no hagin estat realitzades per EDISTRIBUCIÓN Redes Digitales S.L. Unipersonal).
- Altra documentació d'interès a proposta del sol·licitant o a petició de l'empresa distribuïdora (proves d'aïllament acústic, proves de compactació del terreny, etc.)

Un cop disposem de tota la documentació anterior i hagi estat verificat pels nostres serveis tècnics la correcta execució de les instal·lacions conforme al projecte, es presentarà telemàticament d'una sola vegada la sol·licitud d'Autorització Administrativa i Posada en Servei de la instal·lació davant l'Oficina Virtual de Tràmits de la Generalitat en compliment de la instrucció 1/2012 del Departament d'Empresa i Ocupació (Direcció General d'Energia, Mines i Seguretat Industrial de la Generalitat de Catalunya) de l'1 de febrer de 2012.

La posada en servei es realitzarà per EDISTRIBUCIÓN Redes Digitales S.L. Unipersonal, una vegada concedida l'Autorització de Posada en Servei de la instal·lació per part de la DGEMSI i realitzades pel Promotor les proves i ajust dels equips i complimentats els protocols corresponents, havent d'estar present el responsable de la construcció de les instal·lacions per si es produeix alguna anomalia en el moment de donar tensió a les instal·lacions.

Full 2 – Condicions addicionals a afegir al full de TRÀMITS NECESSARIS PER A L'EXECUCIÓ I CESSIÓ D'INSTAL·LACIONS AMB PROJECTE I PERMISOS A NOM DEL SOL·LICITANT quan el promotor executi les rases i EDISTRIBUCIÓN Redes Digitales S.L. Unipersonal intervingui com contractista per a l'execució de part dels treballs.

A més de les condicions generals i tràmits establerts en el full anterior que li siguin d'aplicació, l'actuació de EDISTRIBUCIÓN Redes Digitales S.L. Unipersonal, en una obra compartida es donarà només en les circumstàncies que s'indiquen:

- En tot cas, les rases i l'obra civil hauran de constar en el projecte general d'urbanització, sota la responsabilitat del promotor i de la direcció facultativa de l'obra de urbanització.
- En el projecte elèctric per a la legalització de la instal·lació, a nom de la distribuïdora, es farà constar que s'executa el treball en rases a realitzar pel promotor de la urbanització.
- Per a la presentació del projecte a la seva aprovació administrativa per EDISTRIBUCIÓN Redes Digitales S.L. Unipersonal, el promotor de la urbanització haurà d'aportar el permís d'autorització de les canalitzacions atorgat pel propietari del polígon, junt amb un escrit de l'Ajuntament on consti l'aprovació del projecte per la Junta de Govern. En obres d'actuació municipal ser suficient un escrit de l'Ajuntament on consti l'aprovació del projecte per la Junta de Govern.

- El director de l'obra d'urbanització general serà del promotor o persona per ell delegada.
- El promotor i EDISTRIBUCIÓN Redes Digitales S.L. Unipersonal hauran de signar un document de cessió de les rases, document que facilitarà EDISTRIBUCIÓN Redes Digitales S.L. Unipersonal.
- El Coordinador de Seguretat serà designat pel Promotor de la urbanització general, segons el RD 1627/97, serà qui elaborarà l'Estudi de Seguretat i Salut de l'obra i el facilitarà a EDISTRIBUCIÓN Redes Digitales S.L. Unipersonal.

EDISTRIBUCIÓN Redes Digitales S.L. Unipersonal, lliurará el Pla de Seguretat, específic per a les obres que realitzarà, al coordinador, que l'haurà d'aprovar e incloure'l en el pla general de la urbanització.

Modelo de autorización de pago y/o facturación a terceros**Solicitante/Promotor**

D./ D^a _____ (1), con CIF/NIF _____ y domicilio en (Municipio) _____ (Vía pública y nº) _____ (2), con e-mail _____, y teléfono de contacto _____ (3)

[OPCIÓN A] actuando por cuenta propia como

propietario

arrendatario

del inmueble para el que se solicita el suministro/servicio/generación

[OPCIÓN B] en representación de la Entidad _____

según cargo / poderes _____ (4), con CIF/NIF _____,

con e-mail _____ y teléfono de contacto _____

entidad (3) como

Propietaria

Arrendataria

Urbanizadora

del inmueble/parcela para el/la que se solicita el suministro/servicio/generación

DECLARO bajo mi responsabilidad, a efectos de la solicitud de suministro/servicio/generación en la dirección abajo indicada (*táchese lo que no proceda*), que tengo interés legítimo para efectuarla en la calidad antes indicada.

DECLARO que esta manifestación es fiel y auténtica⁽⁵⁾, y en virtud de la misma, **AUTORIZO para que, en su propio nombre y por cuenta del autorizado, realice las actuaciones siguientes:**

- **Delego en el autorizado las siguientes acciones, en relación a la solicitud indicada abajo: (marcar siempre lo que proceda):**

SI NO Pagar las condiciones técnicoeconómicas del suministro abajo indicado a la empresa distribuidora por la ejecución de las instalaciones necesarias para el suministro en cuestión, según lo establecido entre las partes.

Sólo si se confirma la delegación del pago en el punto anterior, informar:

SI NO Autorizo a la empresa distribuidora correspondiente a emitir a nombre y NIF/CIF del autorizado de la/s factura/s correspondientes a las condiciones técnicoeconómicas⁽⁶⁾.

¹ Razón Social, nombre y apellidos del promotor del suministro (**solicitante**).

² Domicilio del promotor del suministro.

³ Márquese la opción que proceda.

⁴ En el caso de realizarse esta autorización por una persona física diferente del autorizador (siendo éste una entidad), debe identificarse dicha persona física. En caso contrario, no rellenar este apartado.

⁵ Asumo las responsabilidades legales de toda falsedad u omisión, con indemnidad para la empresa distribuidora

⁶ Si se indica 'NO' o no se marca opción, a la recepción del pago, se emitirá facturación a nombre del Solicitante/Promotor.

Modelo de autorización de pago y/o facturación a terceros**Autorizado**

D. / D^a / La Entidad _____⁽⁷⁾, con
 CIF/NIF _____ y domicilio en (municipio) _____ (vía
 pública y nº) _____⁽⁸⁾, con e-
 mail _____, y teléfono de contacto _____,

Datos del suministro/servicio/generación

Dirección del suministro/servicio/generación: _____

Tipo de Generación (solo en caso de generación):

Municipio: _____ Provincia: _____

Potencia: _____ kW (solo en caso de suministro).

En _____, a ___ de _____ de 20__

Firma del solicitante y Sello de la Empresa solicitante


PROTECCIÓN DE DATOS Le informamos de que EDistribución Redes Digitales, S.L. Unipersonal es el responsable del tratamiento de los datos personales que se necesitan recabar para la gestión de la solicitud de nuevo suministro/servicio y que está legitimada a tratar sus datos para cumplir con las obligaciones legales que establece la normativa del sector eléctrico en cada momento o, en su caso, para la ejecución del contrato. Los datos personales que nos facilite no se cederán a terceros, salvo obligación legal. No obstante, podrán tener acceso a ellos los proveedores de servicios que EDistribución Redes Digitales, S.L. Unipersonal contrate o pueda contratar y que tengan la condición de encargados del tratamiento, algunos de los cuales pueden encontrarse localizados fuera del Espacio Económico Europeo. Le recordamos que puede ejercer sus derechos de acceso, rectificación, cancelación, oposición, portabilidad, así como cualquier otro que establezca la normativa en vigor en cada momento. Si desea ampliar la información pinche en el siguiente enlace www.edistribucion.com

⁷ Razón Social, o nombre y apellidos del autorizado.

⁸ Domicilio fiscal del autorizado.

AFFECTACIONS	
AJUNTAMENT	X
ACA	
GAS	
TIC	X
PARTICULAR	
ADIF	
FFCC	
AENA	
GENERALITAT	
DIPUTACIÓ	
CTRES ESTAT	
TELEFONICA	
AUTOPISTES	
PEIN	
ALTRES	

TM DE SANT PERE PESCADOR

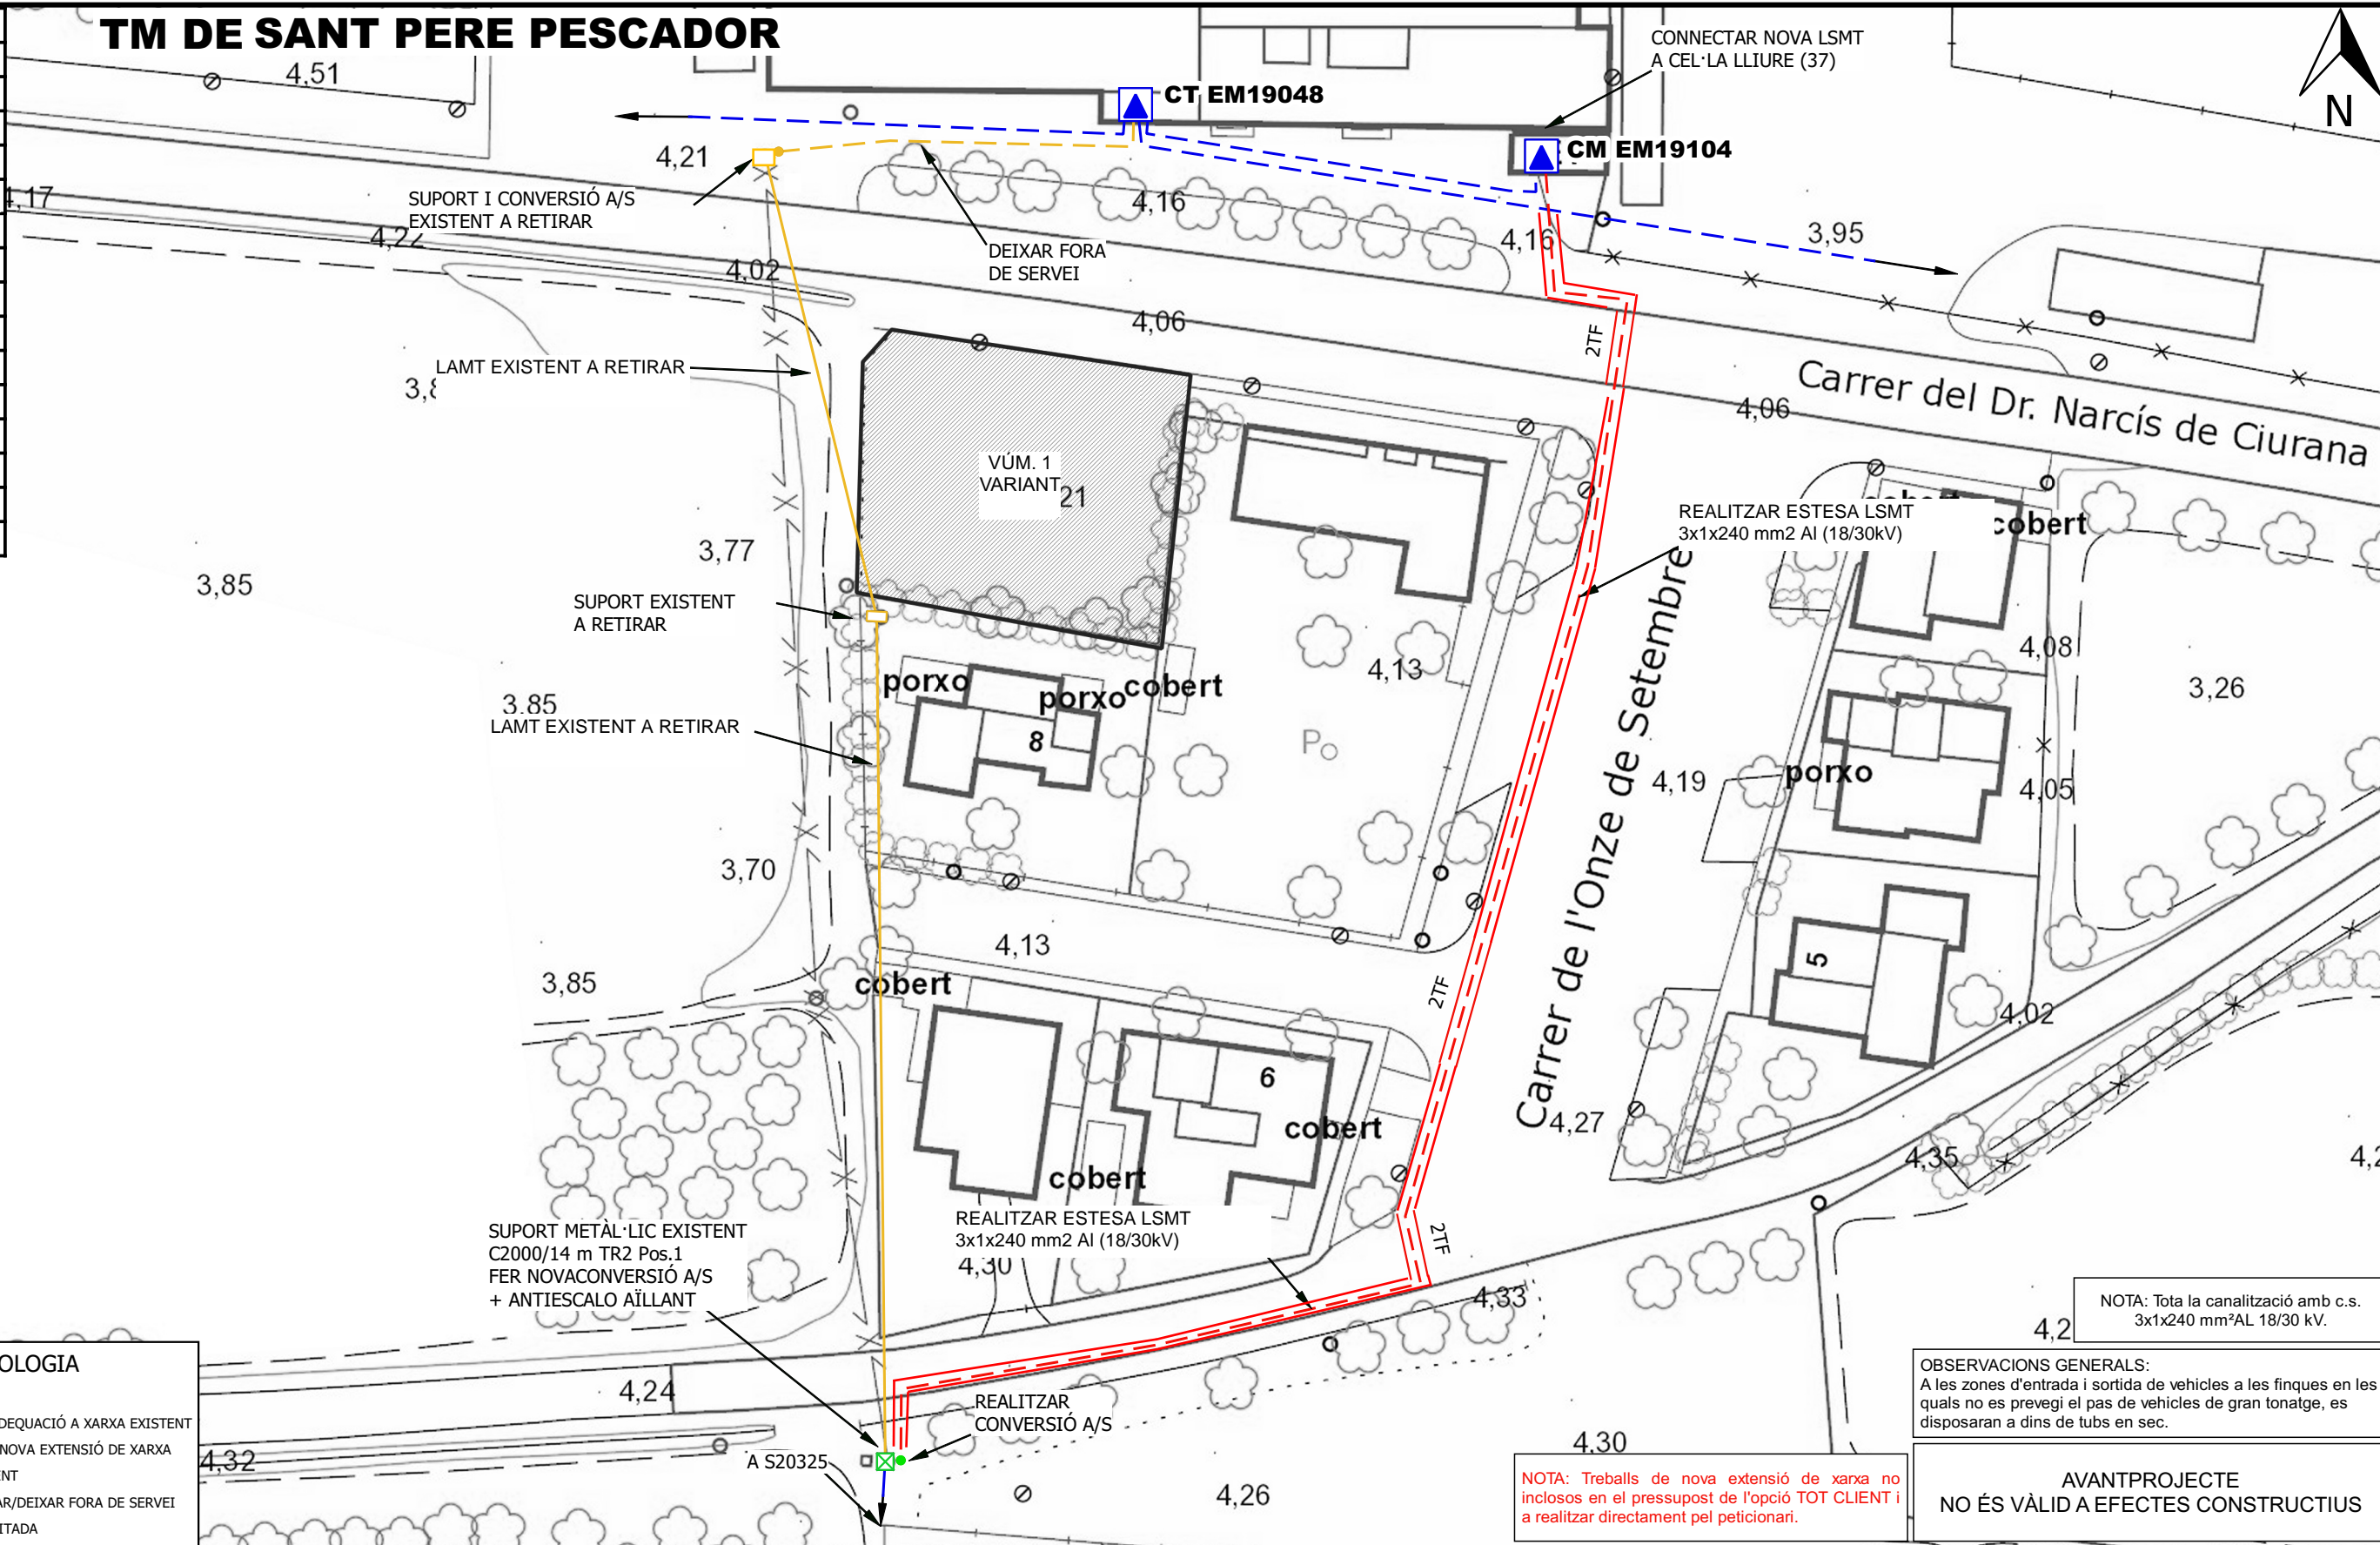

SIMBOLOGIA

- TREBALLS D'ADEQUACIÓ A XARXA EXISTENT
- TREBALLS DE NOVA EXTENSIÓ DE XARXA
- XARXA EXISTENT
- XARXA RETIRAR/DEIXAR FORA DE SERVEI
- XARXA SUPEDITADA

- — — LÍNIA SUBTERRÀNIA
- — — LÍNIA AÈRIA
- EMPALMAMENT
- || PUNTES MORTES
- CONVERSIÓ AÈRIA/SUBT.
- ⊗ TM (TORRE METÀL·LICA)
- PH (SUPPORT DE FORMIGÓ)
- PF (SUPPORT DE FUSTA)
- ▲ CD/CM (CENTRE DE DISTRIBUCIÓ/MESURA)
- ▲ CDI (CENTRE DISTRIBUCIÓ INTEMPÈRIE)

OBSERVACIONS:

- * Estudi condicionat a l'obtenció de permisos municipals.
- * En cas que el client executi els treballs d'extensió de xarxa, també es farà càrrec de l'obtenció de tots els permisos necessaris.

NOTA: Tota la canalització amb c.s. 3x1x240 mm²AL 18/30 kV.

OBSERVACIONS GENERALS:
A les zones d'entrada i sortida de vehicles a les finques en les quals no es prevegi el pas de vehicles de gran tonatge, es disposaran a dins de tubs en sec.

NOTA: Treballs de nova extensió de xarxa no inclosos en el pressupost de l'opció TOT CLIENT i a realitzar directament pel peticionari.

AVANTPROJECTE
NO ÉS VÀLID A EFECTES CONSTRUCTIUS

ESTUDI PER A VARIANT DE LÍNIA MT A 25kV AV. ONZE DE SETEMBRE 1



Núm. EXP: 0000601970	ET: ÚXOCU	Data: [13/02/2023]
Potència: kW	LMT "SANTPERE2" A 25kV	Format: DIN-A3
Client: AJUNTAMENT DE SANT PERE PESCADOR /AGUSTI BADOSA FIGUERAS	TM DE SANT PERE PESCADOR	Escala: 1:500
PLÀNOL DE PLANTA GENERAL MT		Nº Plànol: 1 de 1